




Datum: 01.11.2020		Unterschrift Projektverfasser:		
■ Neu ■ Bestehend ■ Abbruch ■ Projektänderungen				
Bauvorhaben	Neubau EFH	Plan Nr.	01	
Projektadresse	Musterweg 31, 4420 Musterhausen	Parz Nr.	730	
Planbezeichnung	Situationsplan	Msst.	1:500	
Gesuchsteller	Muster Hans, Musterweg 7, 4420 Musterhausen	Format	A3 quer	
Projektverfasser	Urs Beispiel, Musterstrasse 5, 4420 Musterhausen			

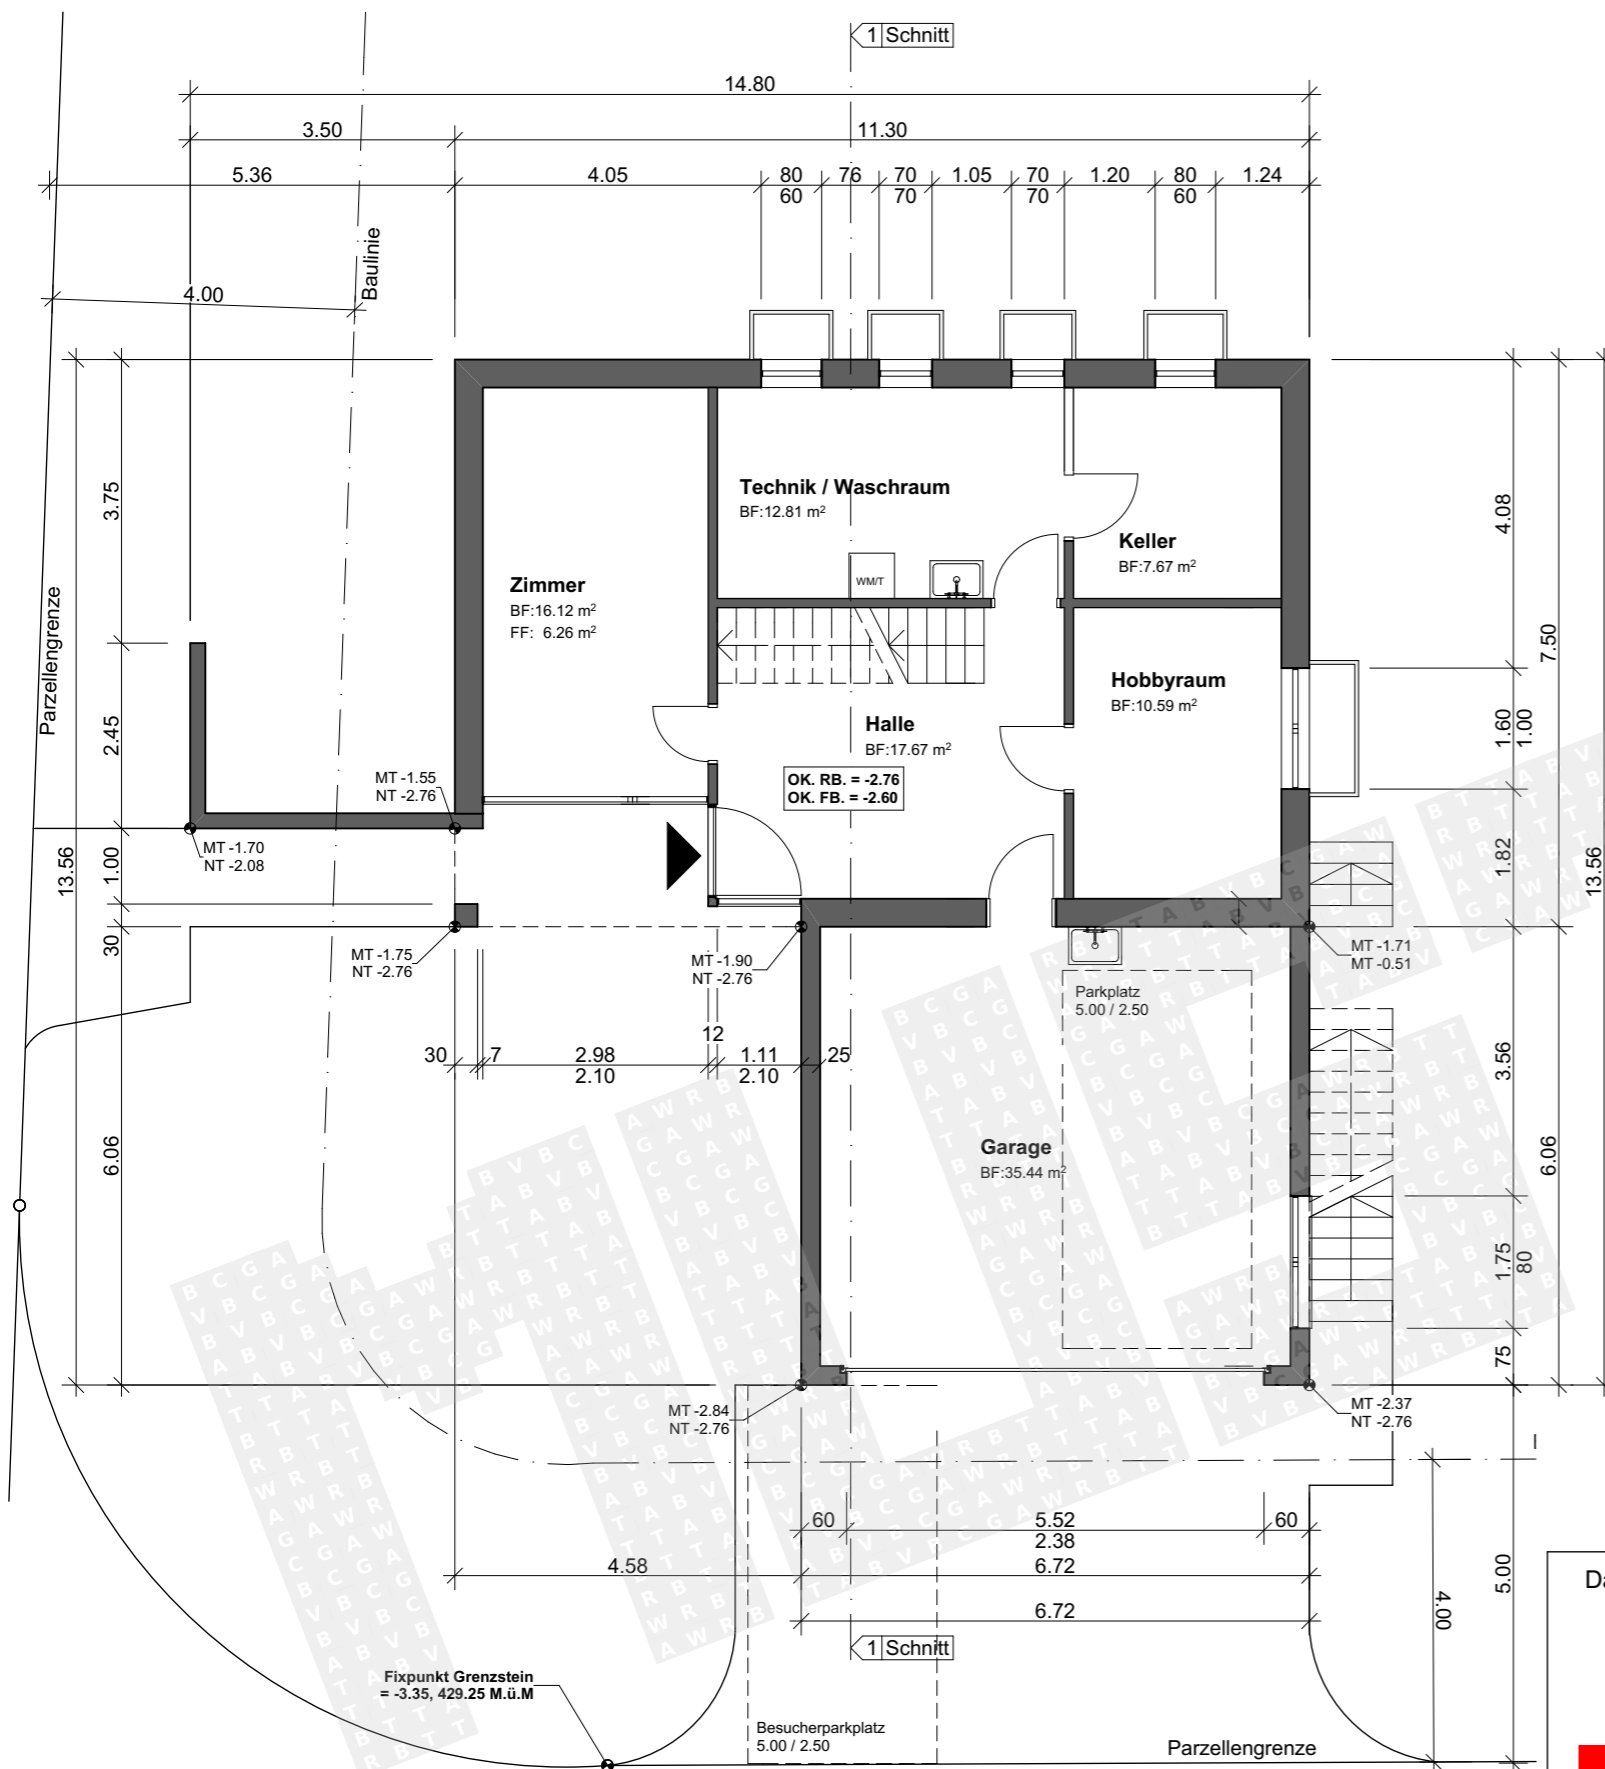



NT = neues Terrain
MT = massgebendes Terrain

Datum: 01.11.2020 Unterschrift Projektverfasser:
Urs Beispiel

■ Neu
 ■ Bestehend
 ■ Abbruch
 ■ Projektänderungen

Bauvorhaben	Neubau EFH	Plan Nr.	03
Projektadresse	Musterweg 31, 4420 Musterhausen	Parz Nr.	730
Planbezeichnung	Untergeschoss	Msst.	1:100
Gesuchsteller	Muster Hans, Musterweg 7, 4420 Musterhausen	Format	A3 quer
Projektverfasser	Urs Beispiel, Musterstrasse 5, 4420 Musterhausen		

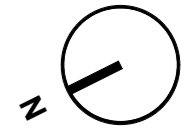

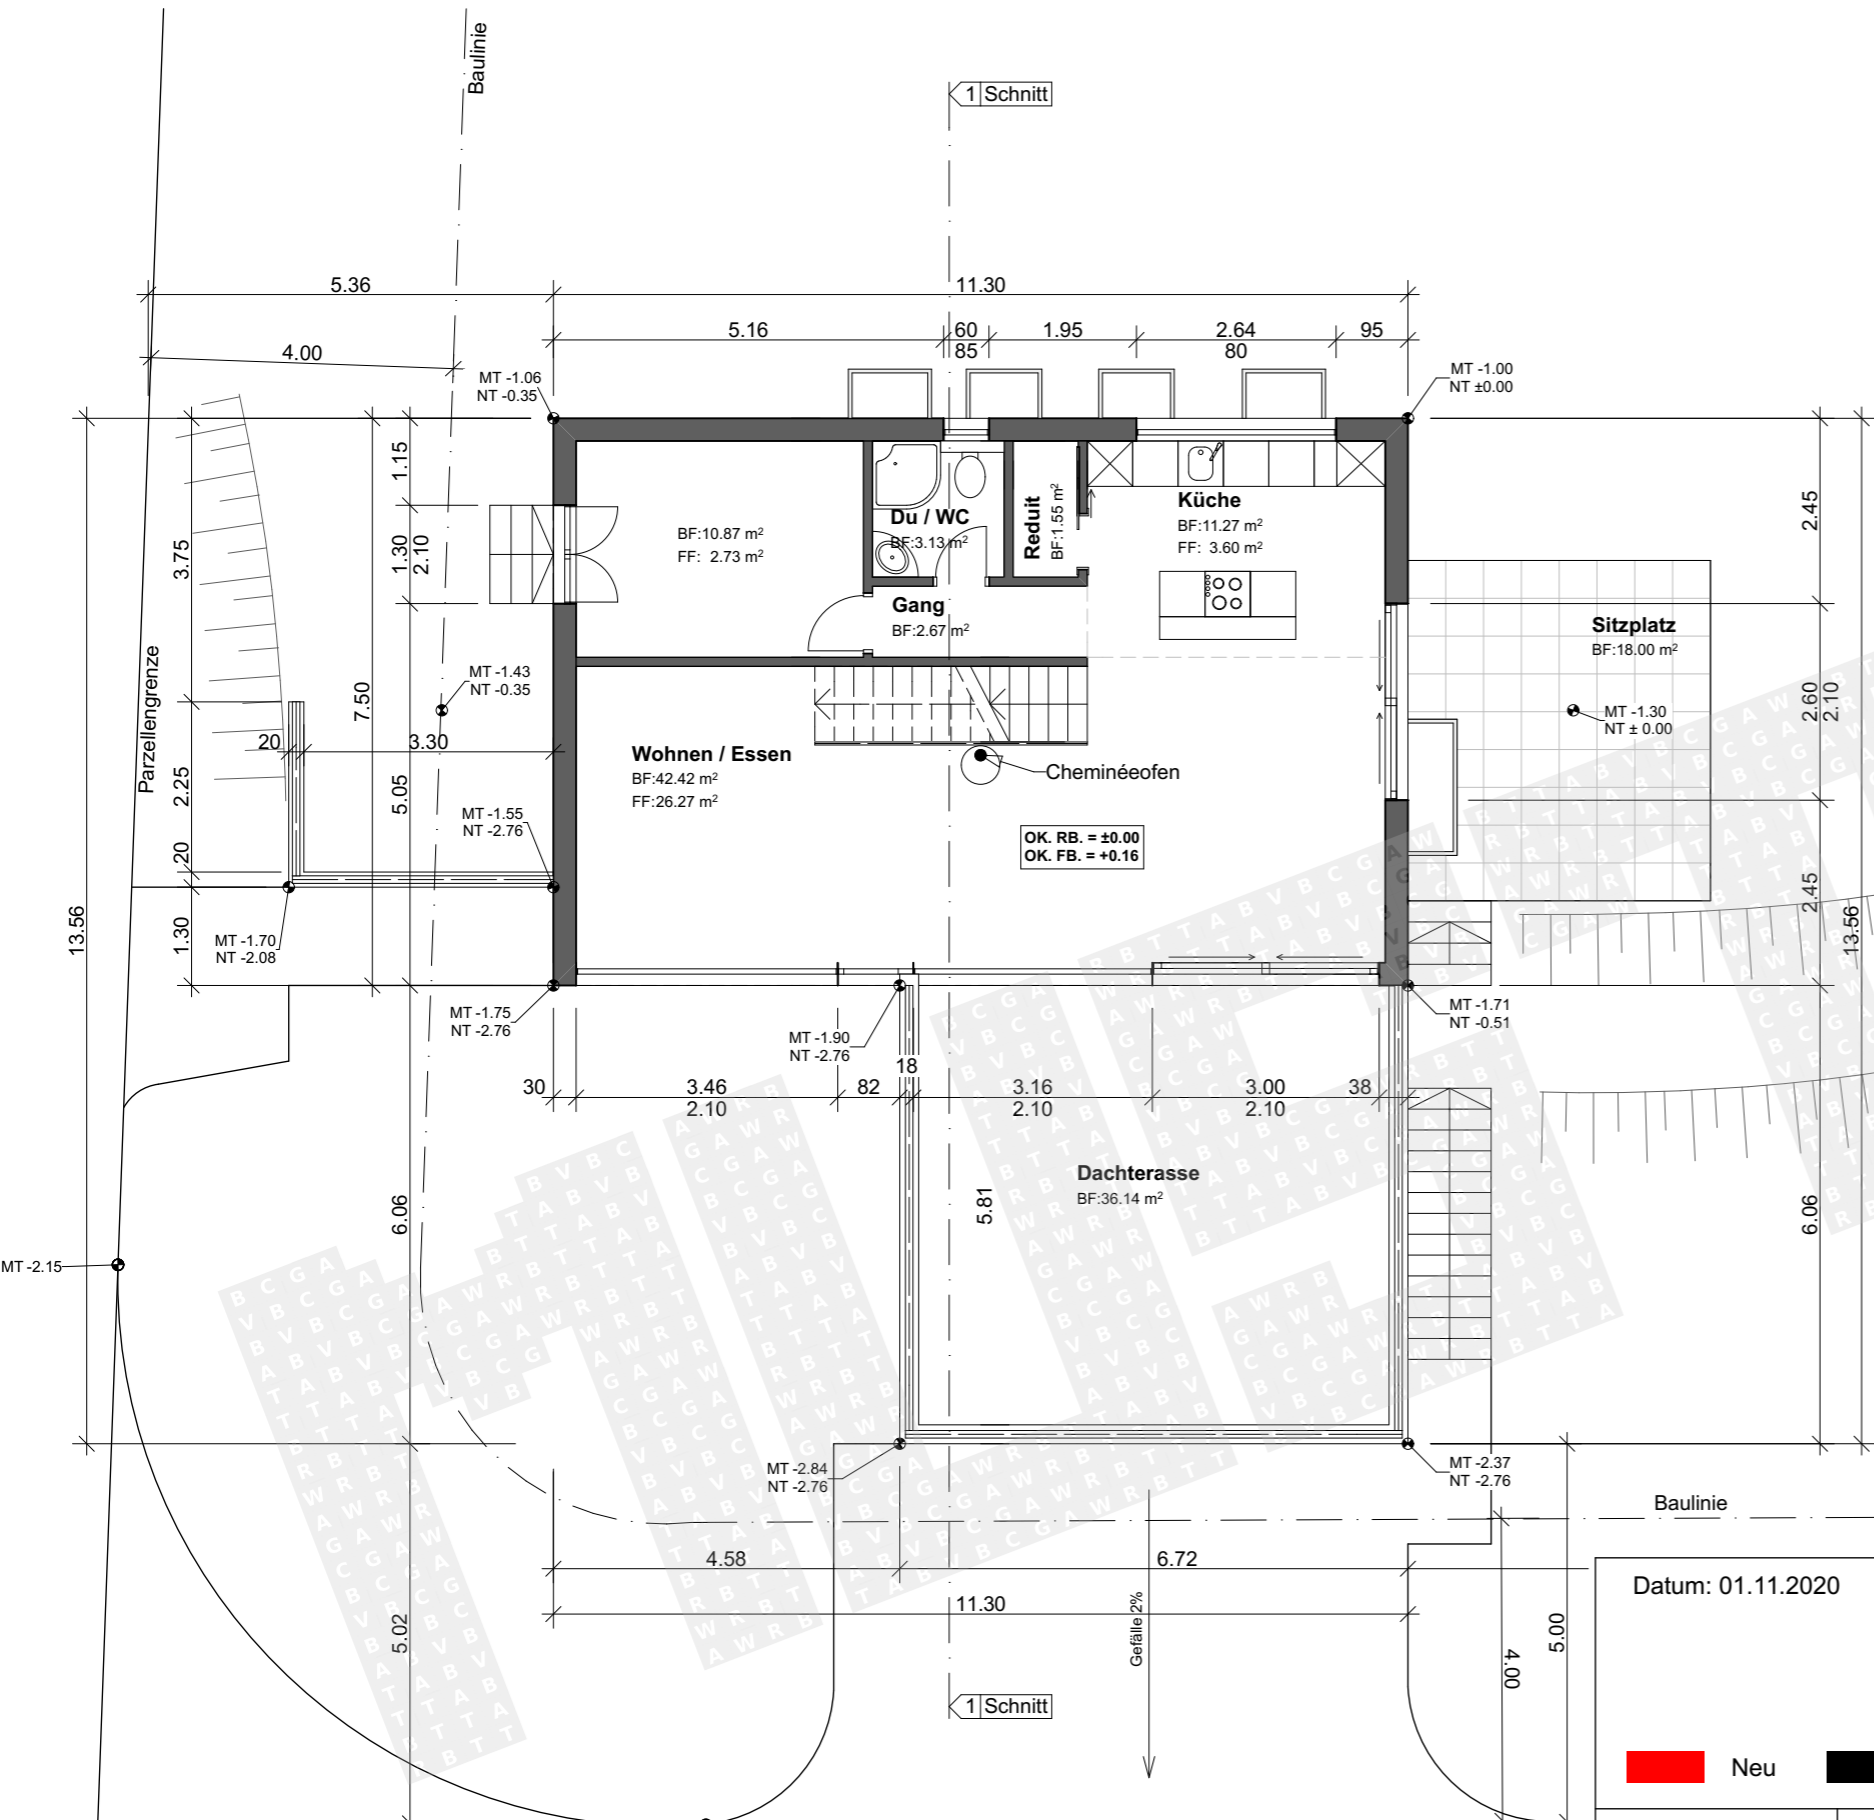



NT = neues Terrain
 MT = massgebendes Terrain

Datum: 01.11.2020 Unterschrift Projektverfasser:
Urs Beispiel

■ Neu
 ■ Bestehend
 ■ Abbruch
 ■ Projektänderungen

Bauvorhaben	Neubau EFH	Plan Nr.	04
Projektadresse	Musterweg 31, 4420 Musterhausen	Parz Nr.	730
Planbezeichnung	Erdgeschoss	Msst.	1:100
Gesuchsteller	Muster Hans, Musterweg 7, 4420 Musterhausen	Format	A3 quer
Projektverfasser	Urs Beispiel, Musterstrasse 5, 4420 Musterhausen		

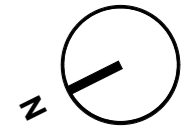


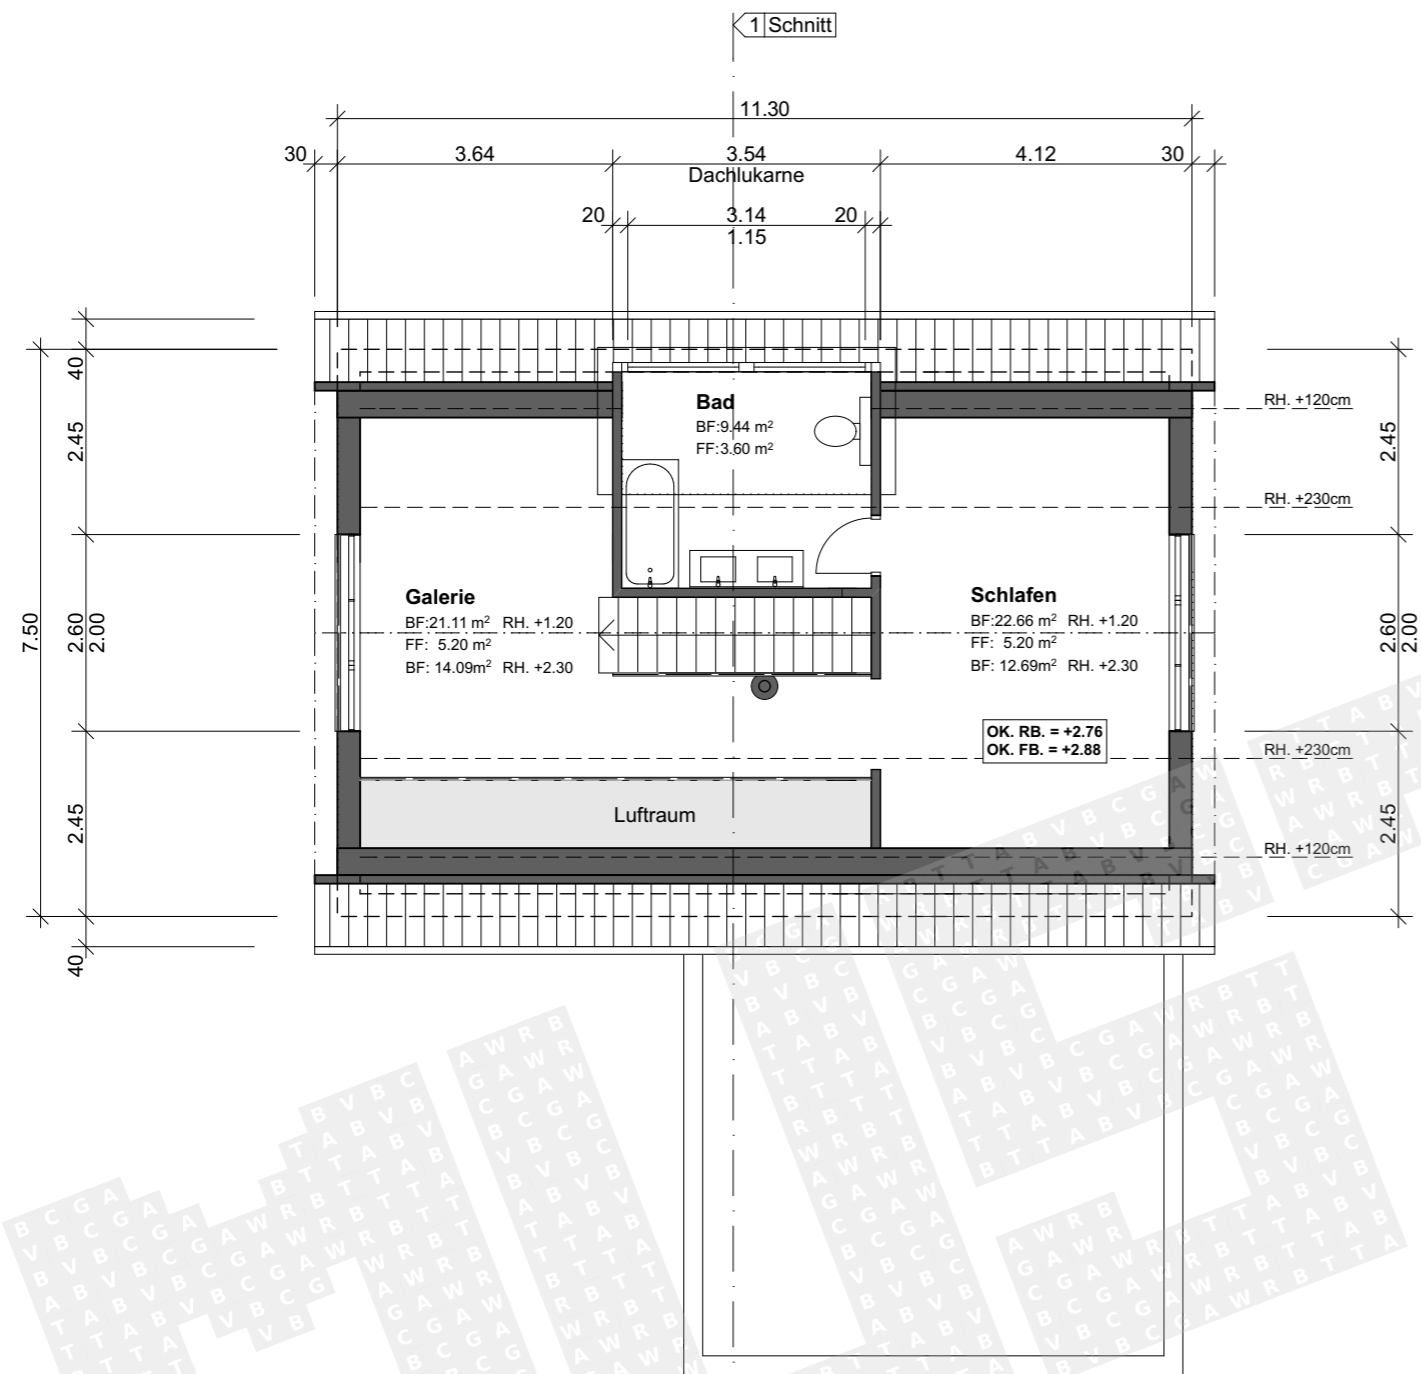

Datum: 01.11.2020


Unterschrift Projektverfasser:

Urs Beispiel

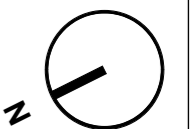

■ Neu
 ■ Bestehend
 ■ Abbruch
 ■ Projektänderungen

Bauvorhaben	Neubau EFH	Plan Nr.	05
Projektadresse	Musterweg 31, 4420 Musterhausen	Parz Nr.	730
Planbezeichnung	Dachgeschoss	Msst.	1:100
Gesuchsteller	Muster Hans, Musterweg 7, 4420 Musterhausen	Format	A3 quer
Projektverfasser	Urs Beispiel, Musterstrasse 5, 4420 Musterhausen		

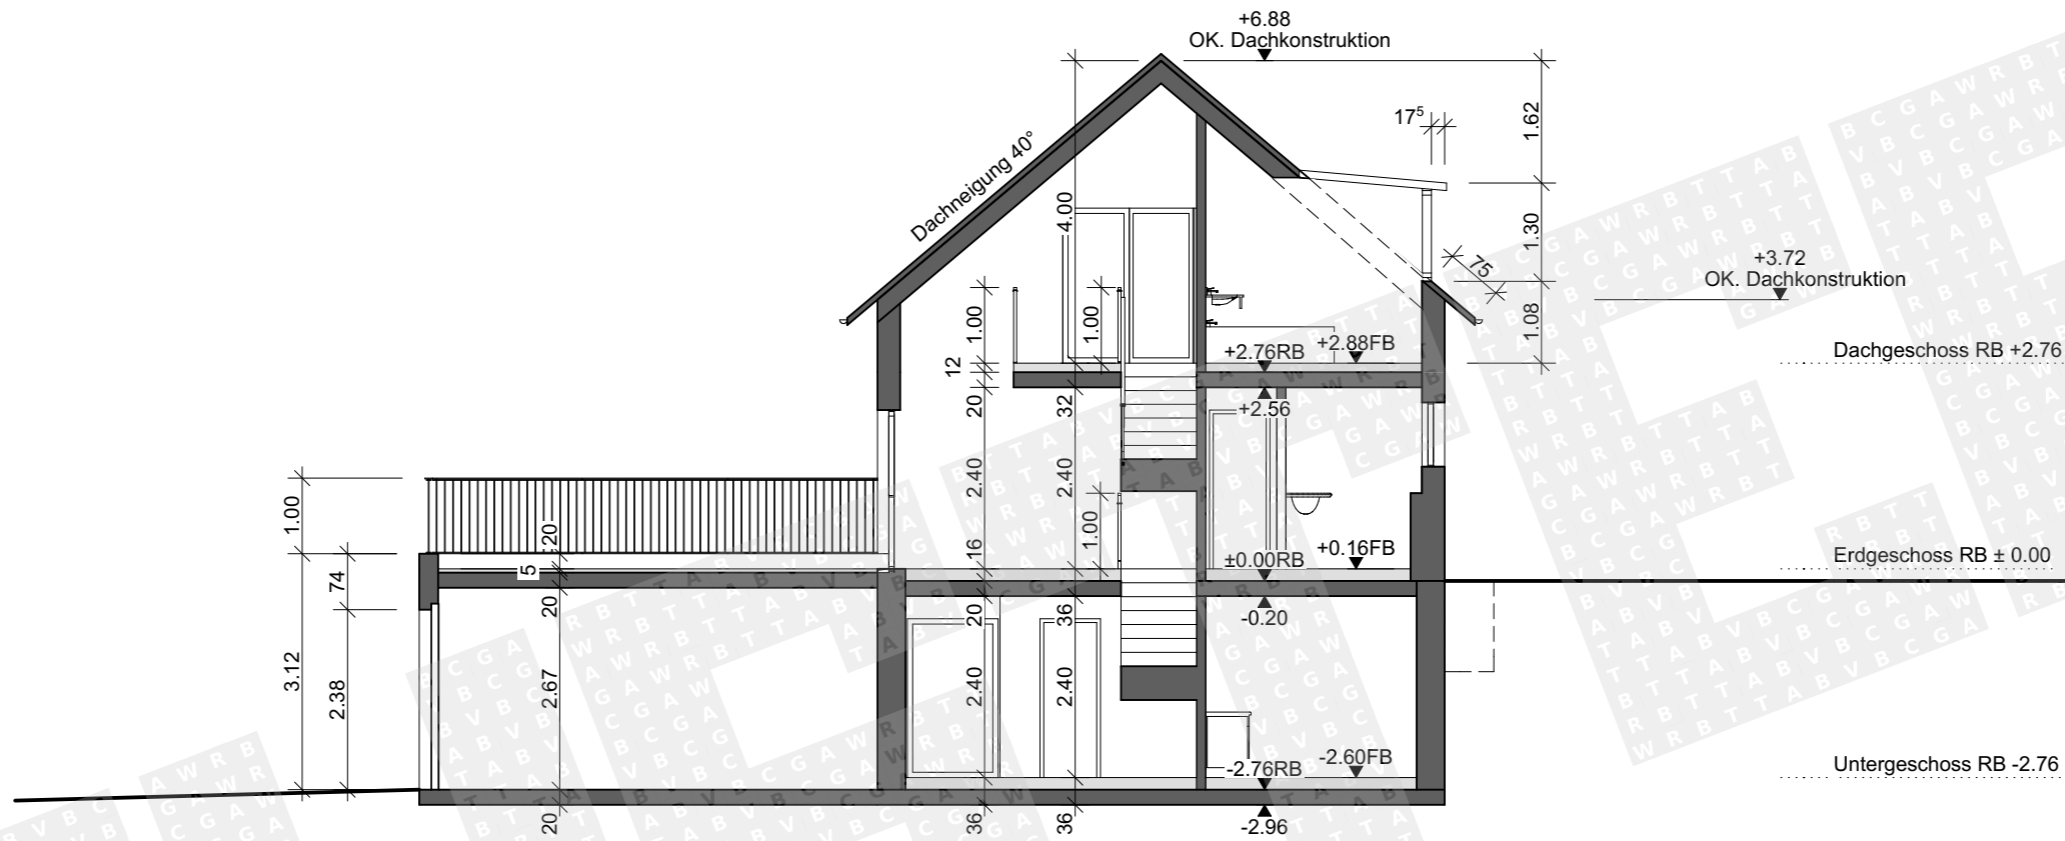


Datum: 01.11.2020

Unterschrift Projektverfasser:

Urs Beispiel

■ Neu
 ■ Bestehend
 ■ Abbruch
 ■ Projektänderungen

Bauvorhaben	Neubau EFH	Plan Nr.	06
Projektadresse	Musterweg 31, 4420 Musterhausen	Parz Nr.	730
Planbezeichnung	Schnitt 1-1	Msst.	1:100
Gesuchsteller	Muster Hans, Musterweg 7, 4420 Musterhausen	Format	A3 quer
Projektverfasser	Urs Beispiel, Musterstrasse 5, 4420 Musterhausen		

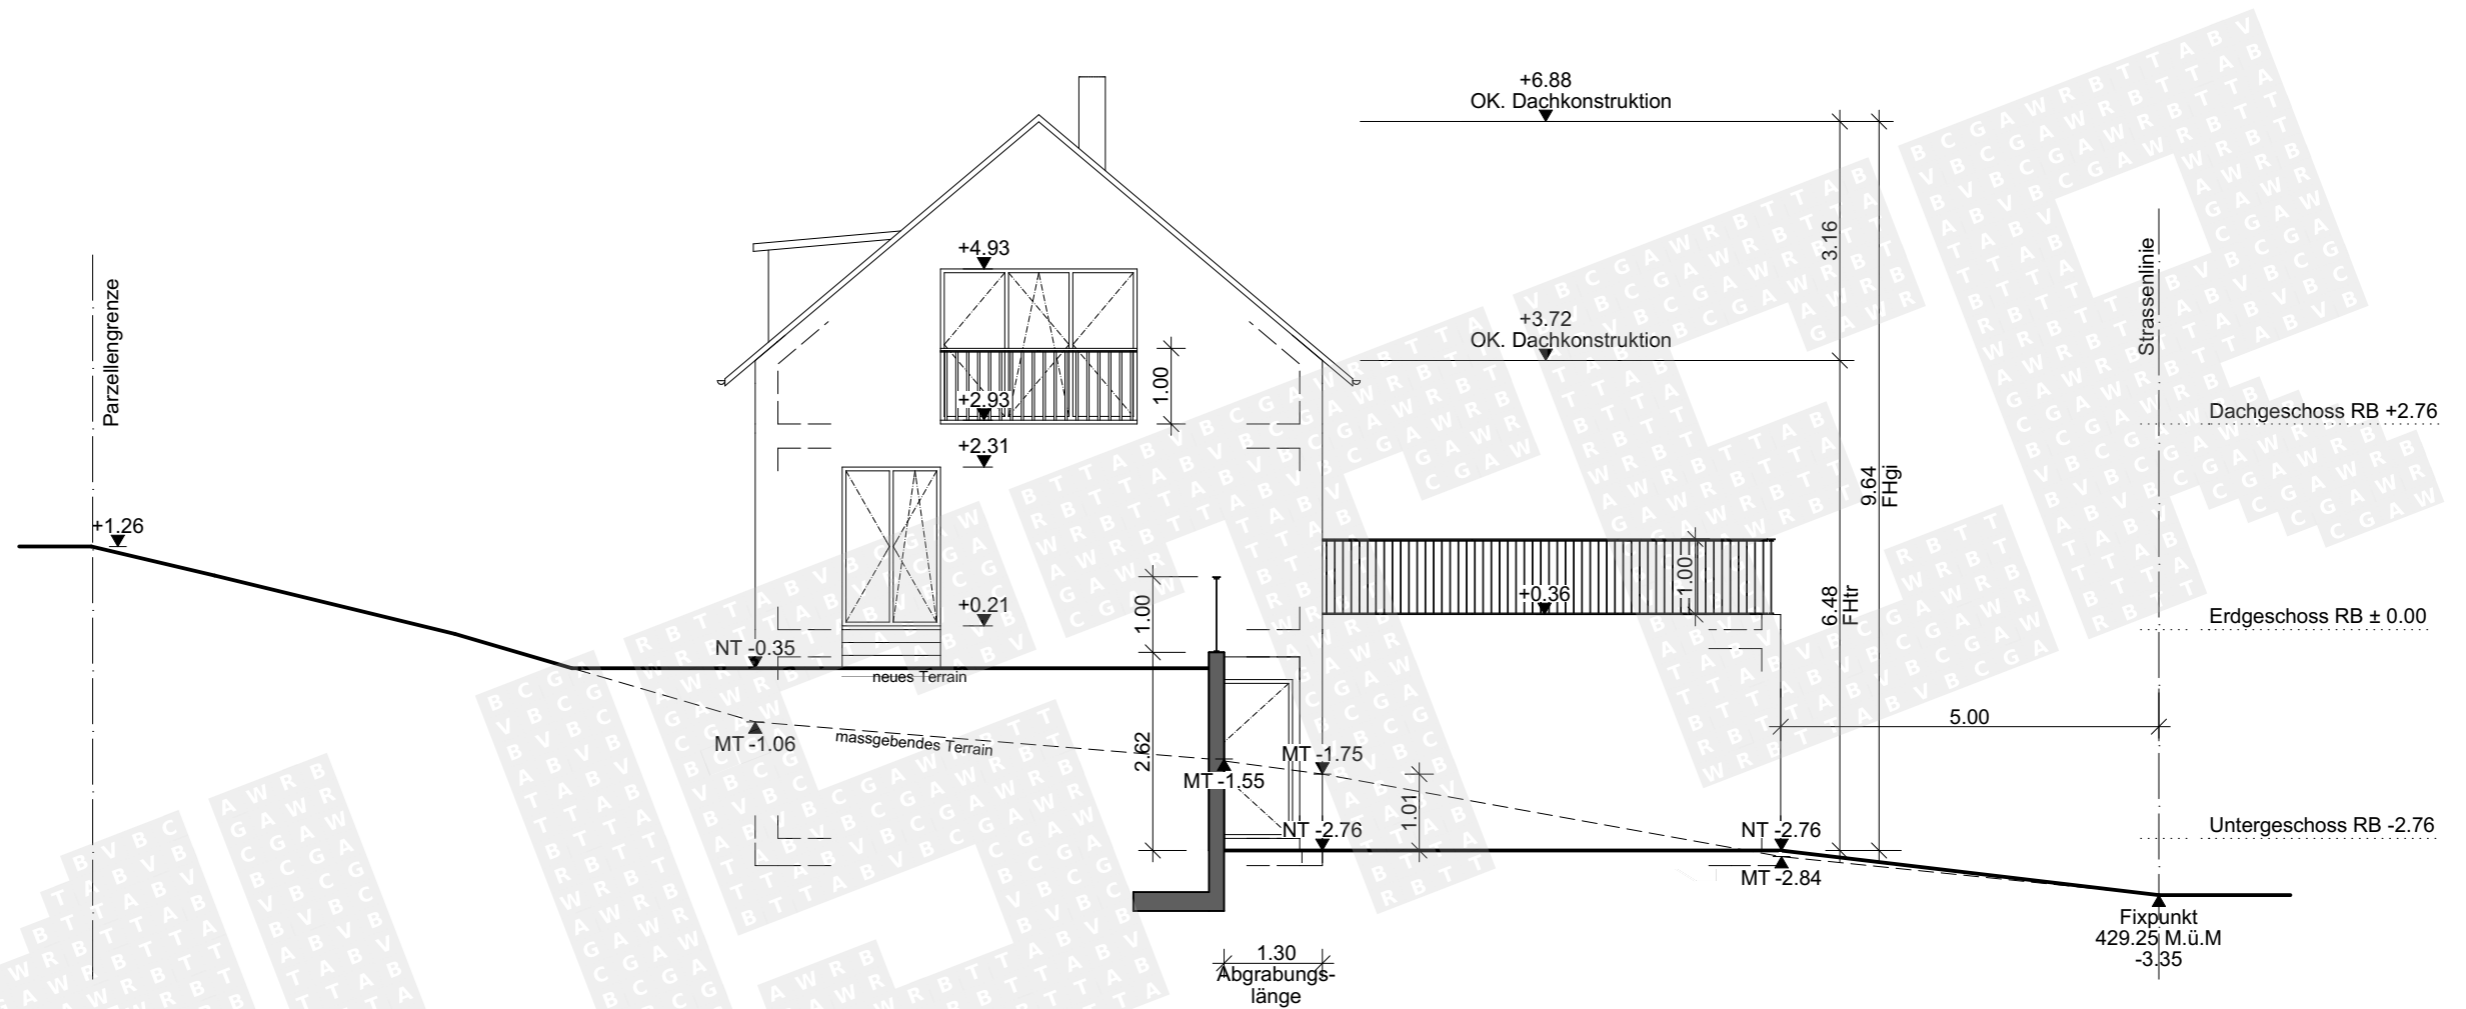

NT = neues Terrain
 MT = massgebendes Terrain


Datum: 01.11.2020

Unterschrift Projektverfasser:

Urs Beispiel


■ Neu
 ■ Bestehend
 ■ Abbruch
 ■ Projektänderungen

Bauvorhaben	Neubau EFH	Plan Nr.	07
Projektadresse	Musterweg 31, 4420 Musterhausen	Parz Nr.	730
Planbezeichnung	Nordost Ansicht	Msst.	1:100
Gesuchsteller	Muster Hans, Musterweg 7, 4420 Musterhausen	Format	A3 quer
Projektverfasser	Urs Beispiel, Musterstrasse 5, 4420 Musterhausen		

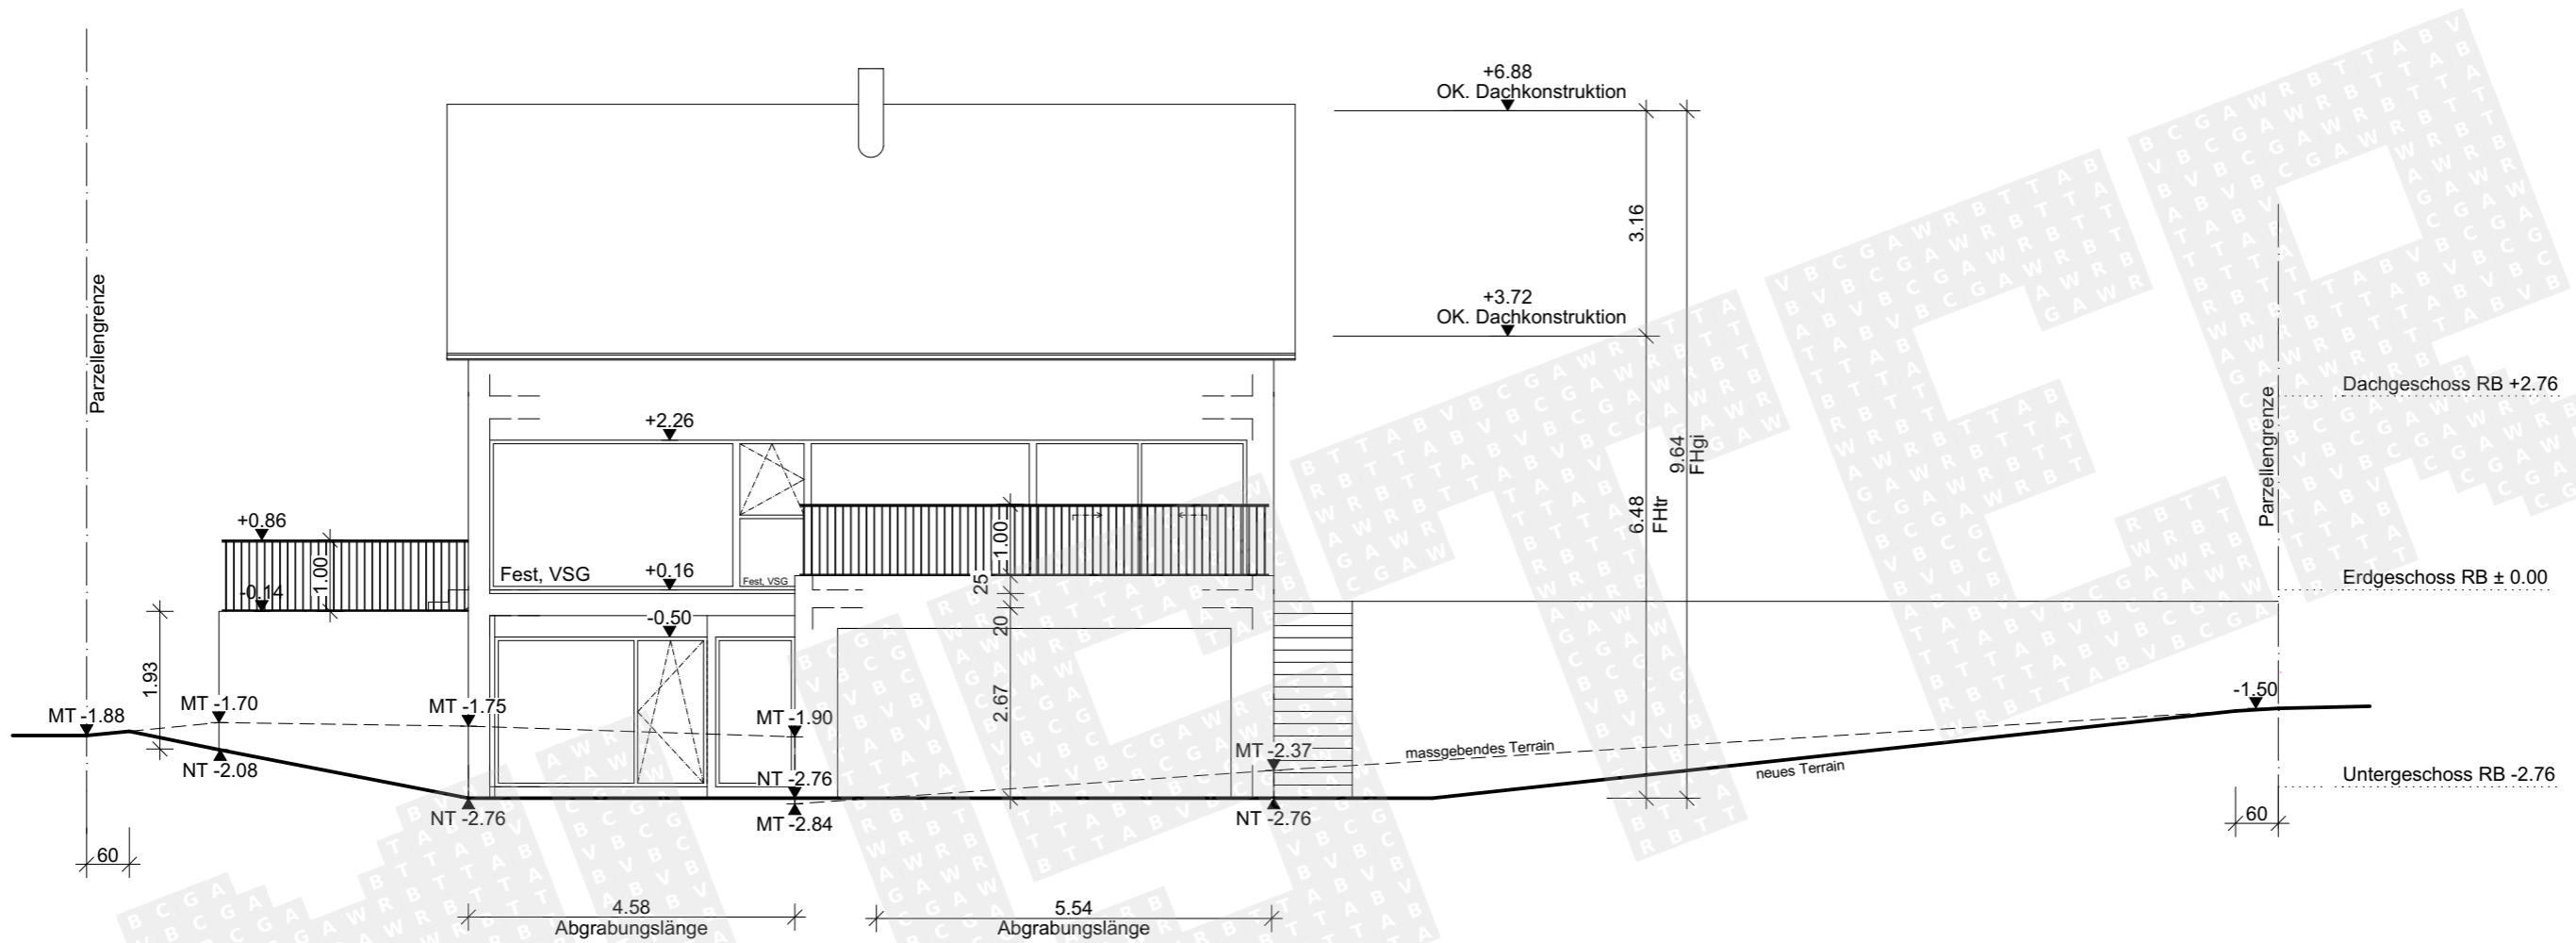


NT = neues Terrain
 MT = massgebendes Terrain

Datum: 01.11.2020		Unterschrift Projektverfasser:	
		<i>Urs Beispiel</i>	
■	Neu	■	Bestehend
■	Abbruch	■	Projektänderungen
Bauvorhaben	Neubau EFH	Plan Nr.	08
Projektadresse	Musterweg 31, 4420 Musterhausen	Parz Nr.	730
Planbezeichnung	Nordwest Ansicht	Msst.	1:100
Gesuchsteller	Muster Hans, Musterweg 7, 4420 Musterhausen	Format	A3 quer
Projektverfasser	Urs Beispiel, Musterstrasse 5, 4420 Musterhausen		

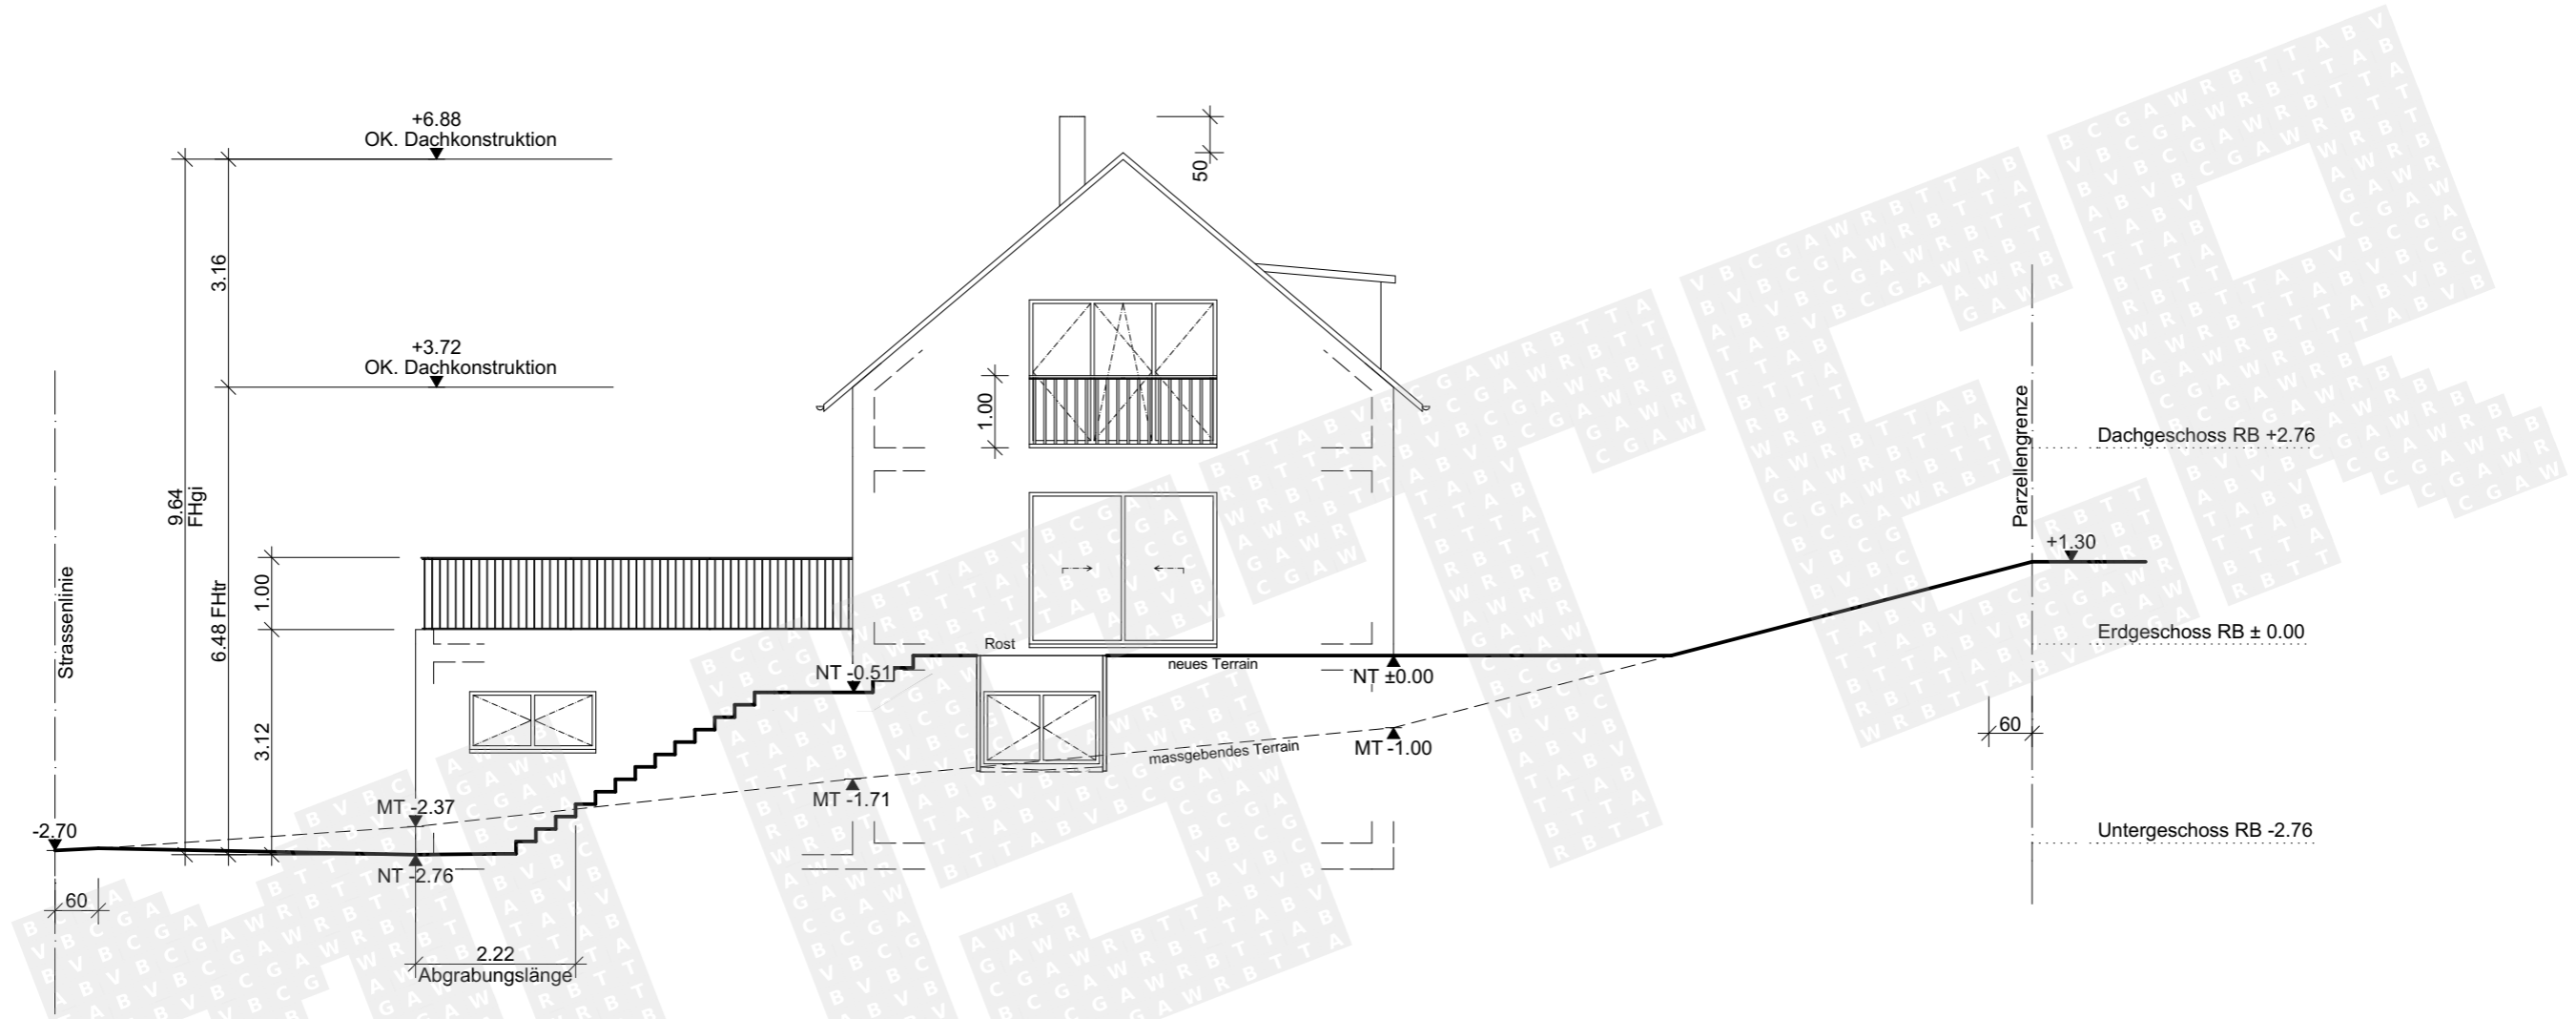

NT = neues Terrain
 MT = massgebendes Terrain

Datum: 01.11.2020		Unterschrift Projektverfasser:	
		<i>Urs Beispiel</i>	
■ Neu	■ Bestehend	■ Abbruch	■ Projektänderungen
Bauvorhaben	Neubau EFH	Plan Nr.	09
Projektadresse	Musterweg 31, 4420 Musterhausen	Parz Nr.	730
Planbezeichnung	Südwest Ansicht	Msst.	1:100
Gesuchsteller	Muster Hans, Musterweg 7, 4420 Musterhausen	Format	A3 quer
Projektverfasser	Urs Beispiel, Musterstrasse 5, 4420 Musterhausen		

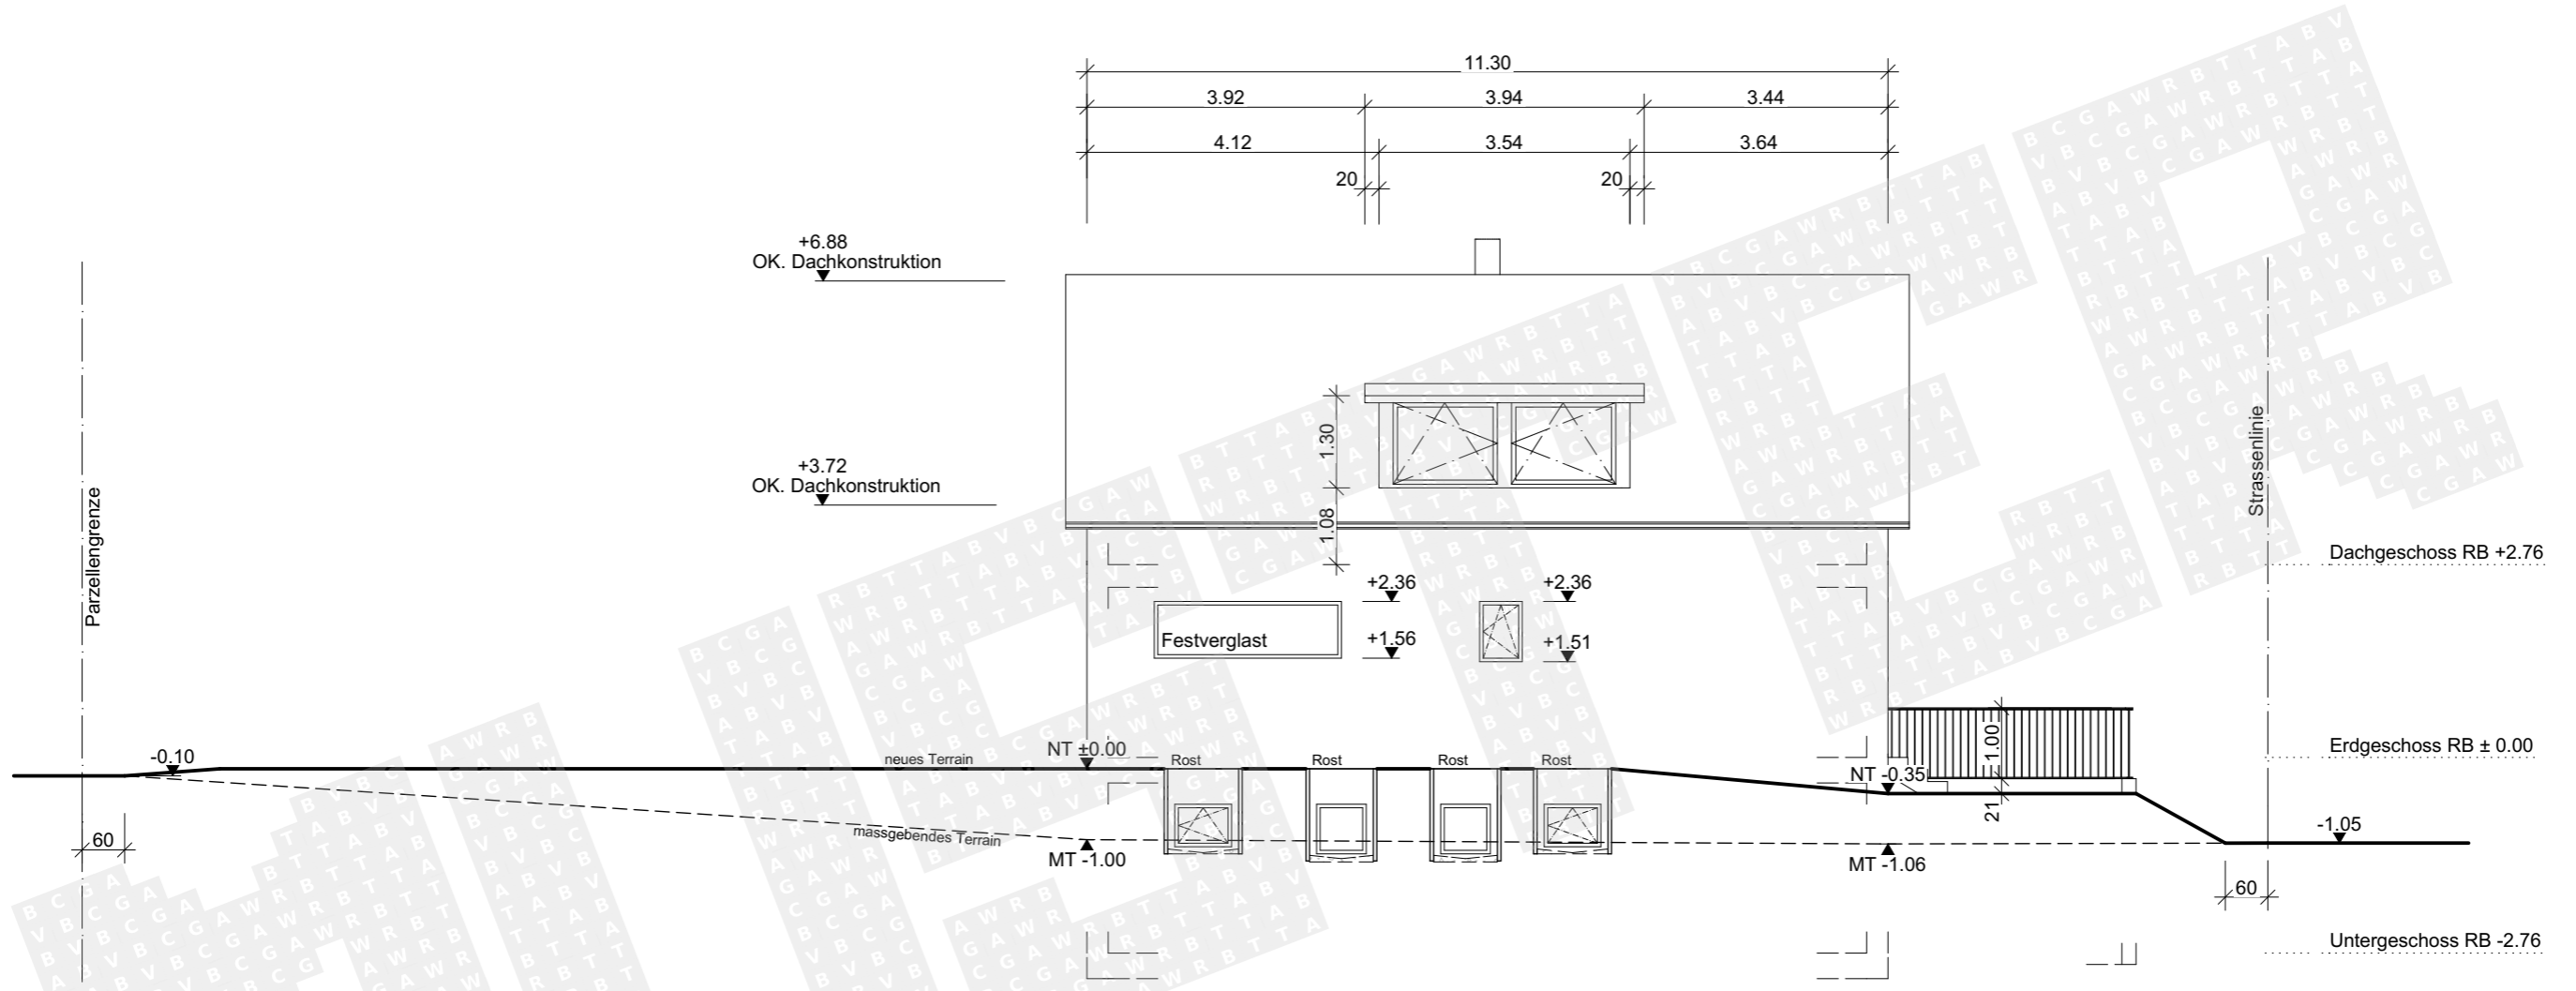

NT = neues Terrain
 MT = massgebendes Terrain

Datum: 01.11.2020		Unterschrift Projektverfasser:	
		<i>Urs Beispiel</i>	
■ Neu	■ Bestehend	■ Abbruch	■ Projektänderungen
Bauvorhaben	Neubau EFH	Plan Nr.	10
Projektadresse	Musterweg 31, 4420 Musterhausen	Parz Nr.	730
Planbezeichnung	Südost Ansicht	Msst.	1:100
Gesuchsteller	Muster Hans, Musterweg 7, 4420 Musterhausen	Format	A3 quer
Projektverfasser	Urs Beispiel, Musterstrasse 5, 4420 Musterhausen		